


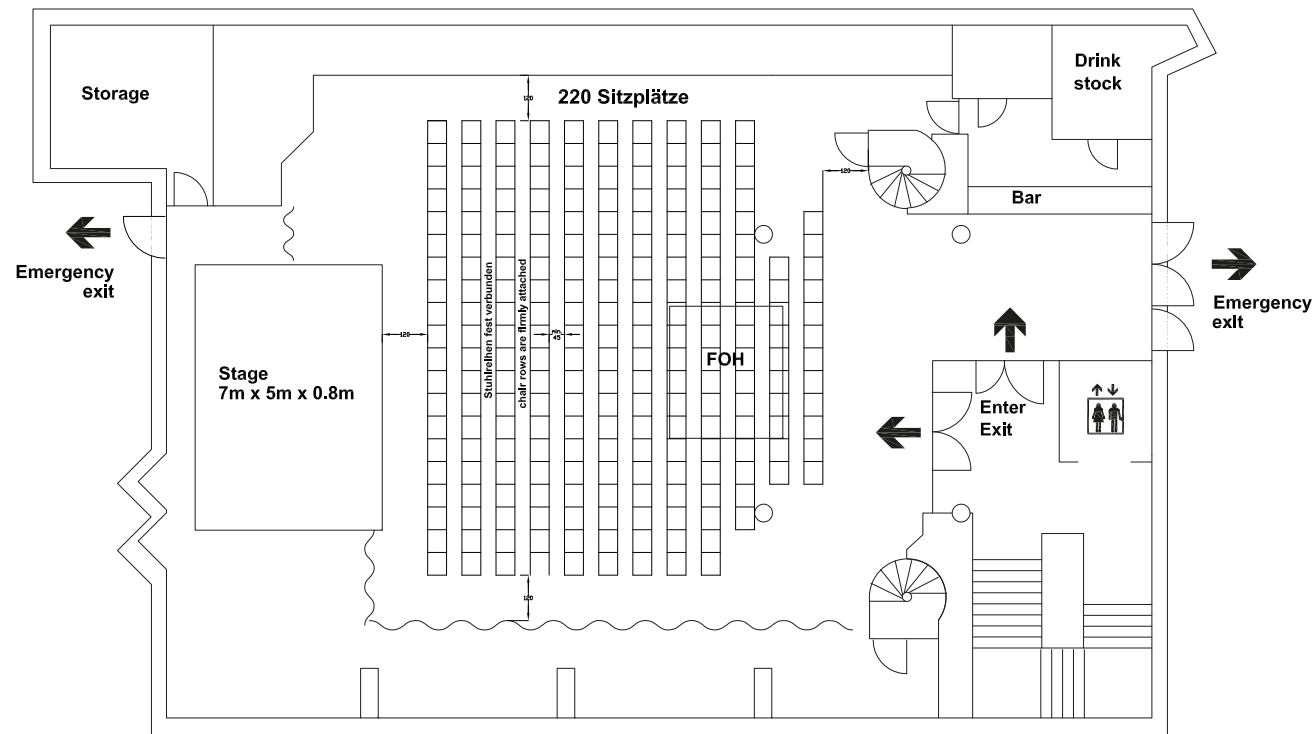

Raumgrösse: 400m²
 Zugelassene Personen: 650
 Max. Sitzplätze: 190 mit FOH / 220 ohne FOH
 Stage: 7m x 5m x 0.8m

Size: 400m²
 Capacity: 650
 Max. seats: 190 with FOH / 220 without FOH
 Stage: 7m x 5m x 0.8m



Stadt Zürich
 Jugendkulturhaus Dynamo

Saal
 3. Obergeschoss

Objekt-Nr.: xxxxxx

Datei-Nr.: Saal_Grundriss_30.dwg

Massstab: 1:20

Index

A Erstaussage
 Änderung:

14.02.2022 krm

Datum: Bearb.:

Datum: Geprüft: