


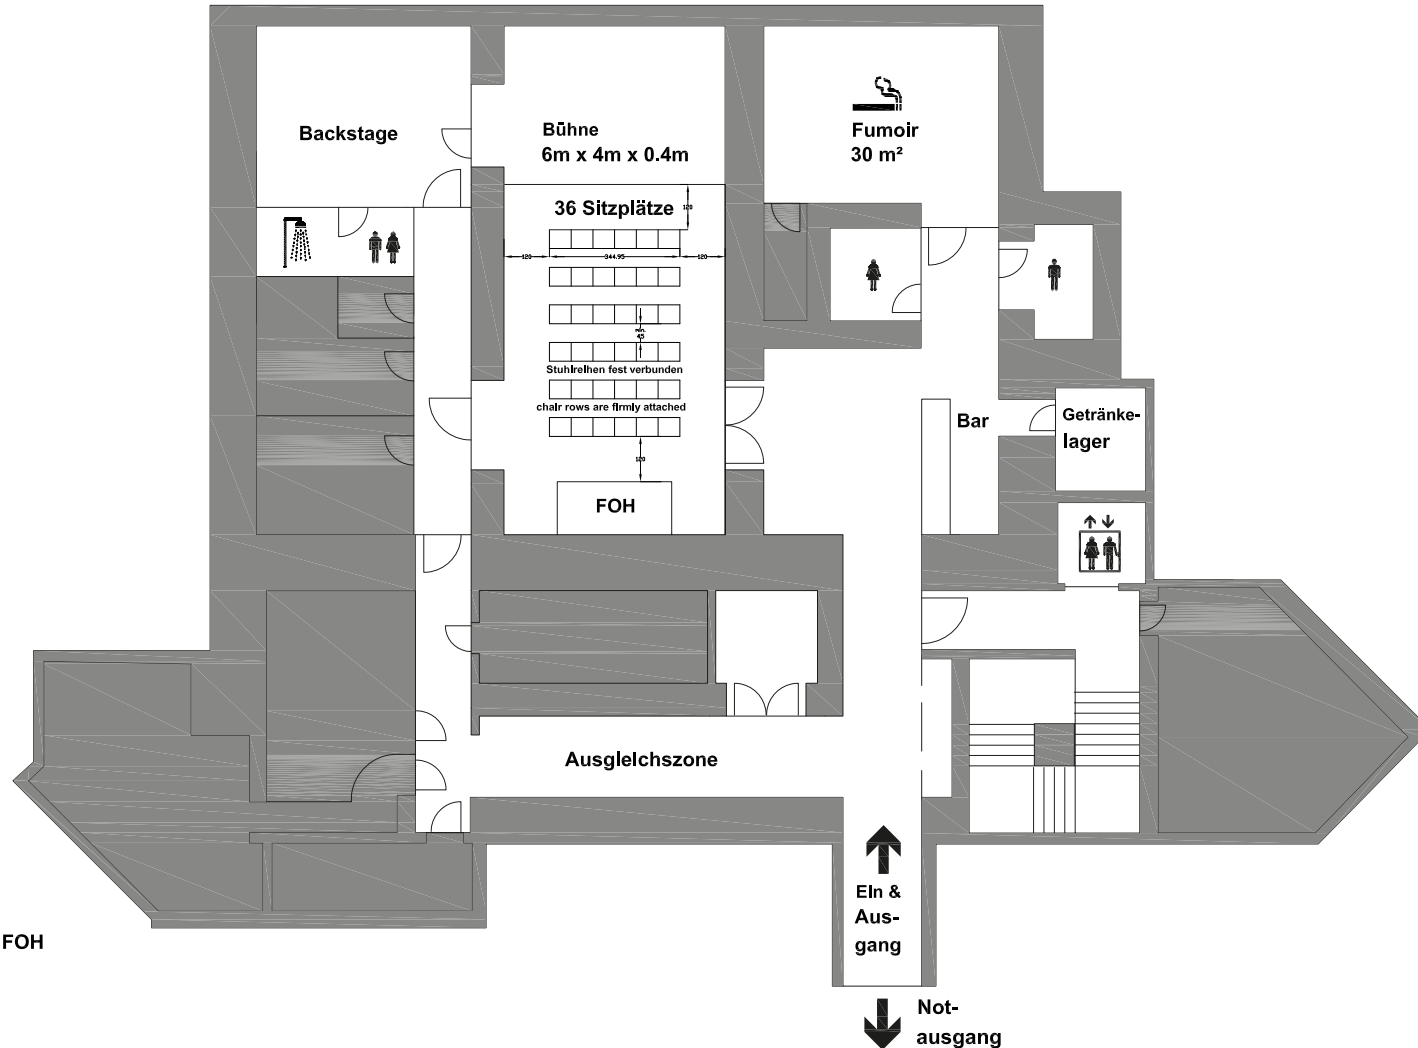

Raumgrösse: 250m²
 Zugelassene Personen: 200
 Max. Sitzplätze: 36 mit FOH / 42 ohne FOH
 Bühne: 6m x 4m x 0.4m

Size: 250m²
 Capacity: 200
 Max. seats: 36 with FOH / 42 without FOH
 Stage: 6m x 4m x 0.4m



Stadt Zürich
 Jugendkulturhaus Dynamo

Werk 21
 1. Untergeschoss

Objekt-Nr.: xxxxxx

Datei-Nr.: Werk21_Grundriss_1U.dwg

Massstab: 1:20

A
 Index Änderung:

14.02.2022 krm - -
 Datum: Bearb.: Datum: Geprüft: